



Šindler, důmní a stavební společnost s r.o.  
Nádražní 4, 150 00 Praha 5, office: Brodská 23, 261 01 Příbram V

OBEC OBČOV  
OBČOV 12  
26101 PŘÍBRAM 1

PŘÍBRAM DNE: 6.4.2018

## ŽÁDOST

Dobrý den,

Žádáme o vyjádření k objízdné trase po silnici v katastru obce Občov, při úplné uzavírc silnice č.III/11417 v obci Občov.

Důvod uzavírky: Výstavba splaškové kanalizace.

K žádosti přikládáme schéma dopravního značení DIO.

Termín uzavírky: od 9.5. 2018 – do 27.7. 2018

Předem děkuji za kladné vyřízení.

S pozdravem:

Josef Čížek



OBEC OBČOV  
IČO: 00473863  
261 01 PŘÍBRAM

# Schéma dopravního značení - úplná uzavírka silnice č. III/11417 v obci Občov, z důvodu výstavby inženýrských sítí.

Legenda:

— Uzavřený úsek v délce 600 m

..... Objízdná trasa v délce 11 km

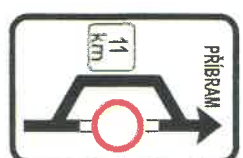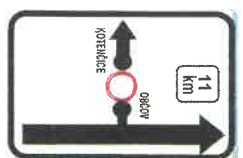

E13

Z2+3XS7


KOTENČICE IS11b



Návrh schválil:

OBEC OBČOV  
IČO: 00473863  
261 01 PŘÍBRAM

9.4.2018

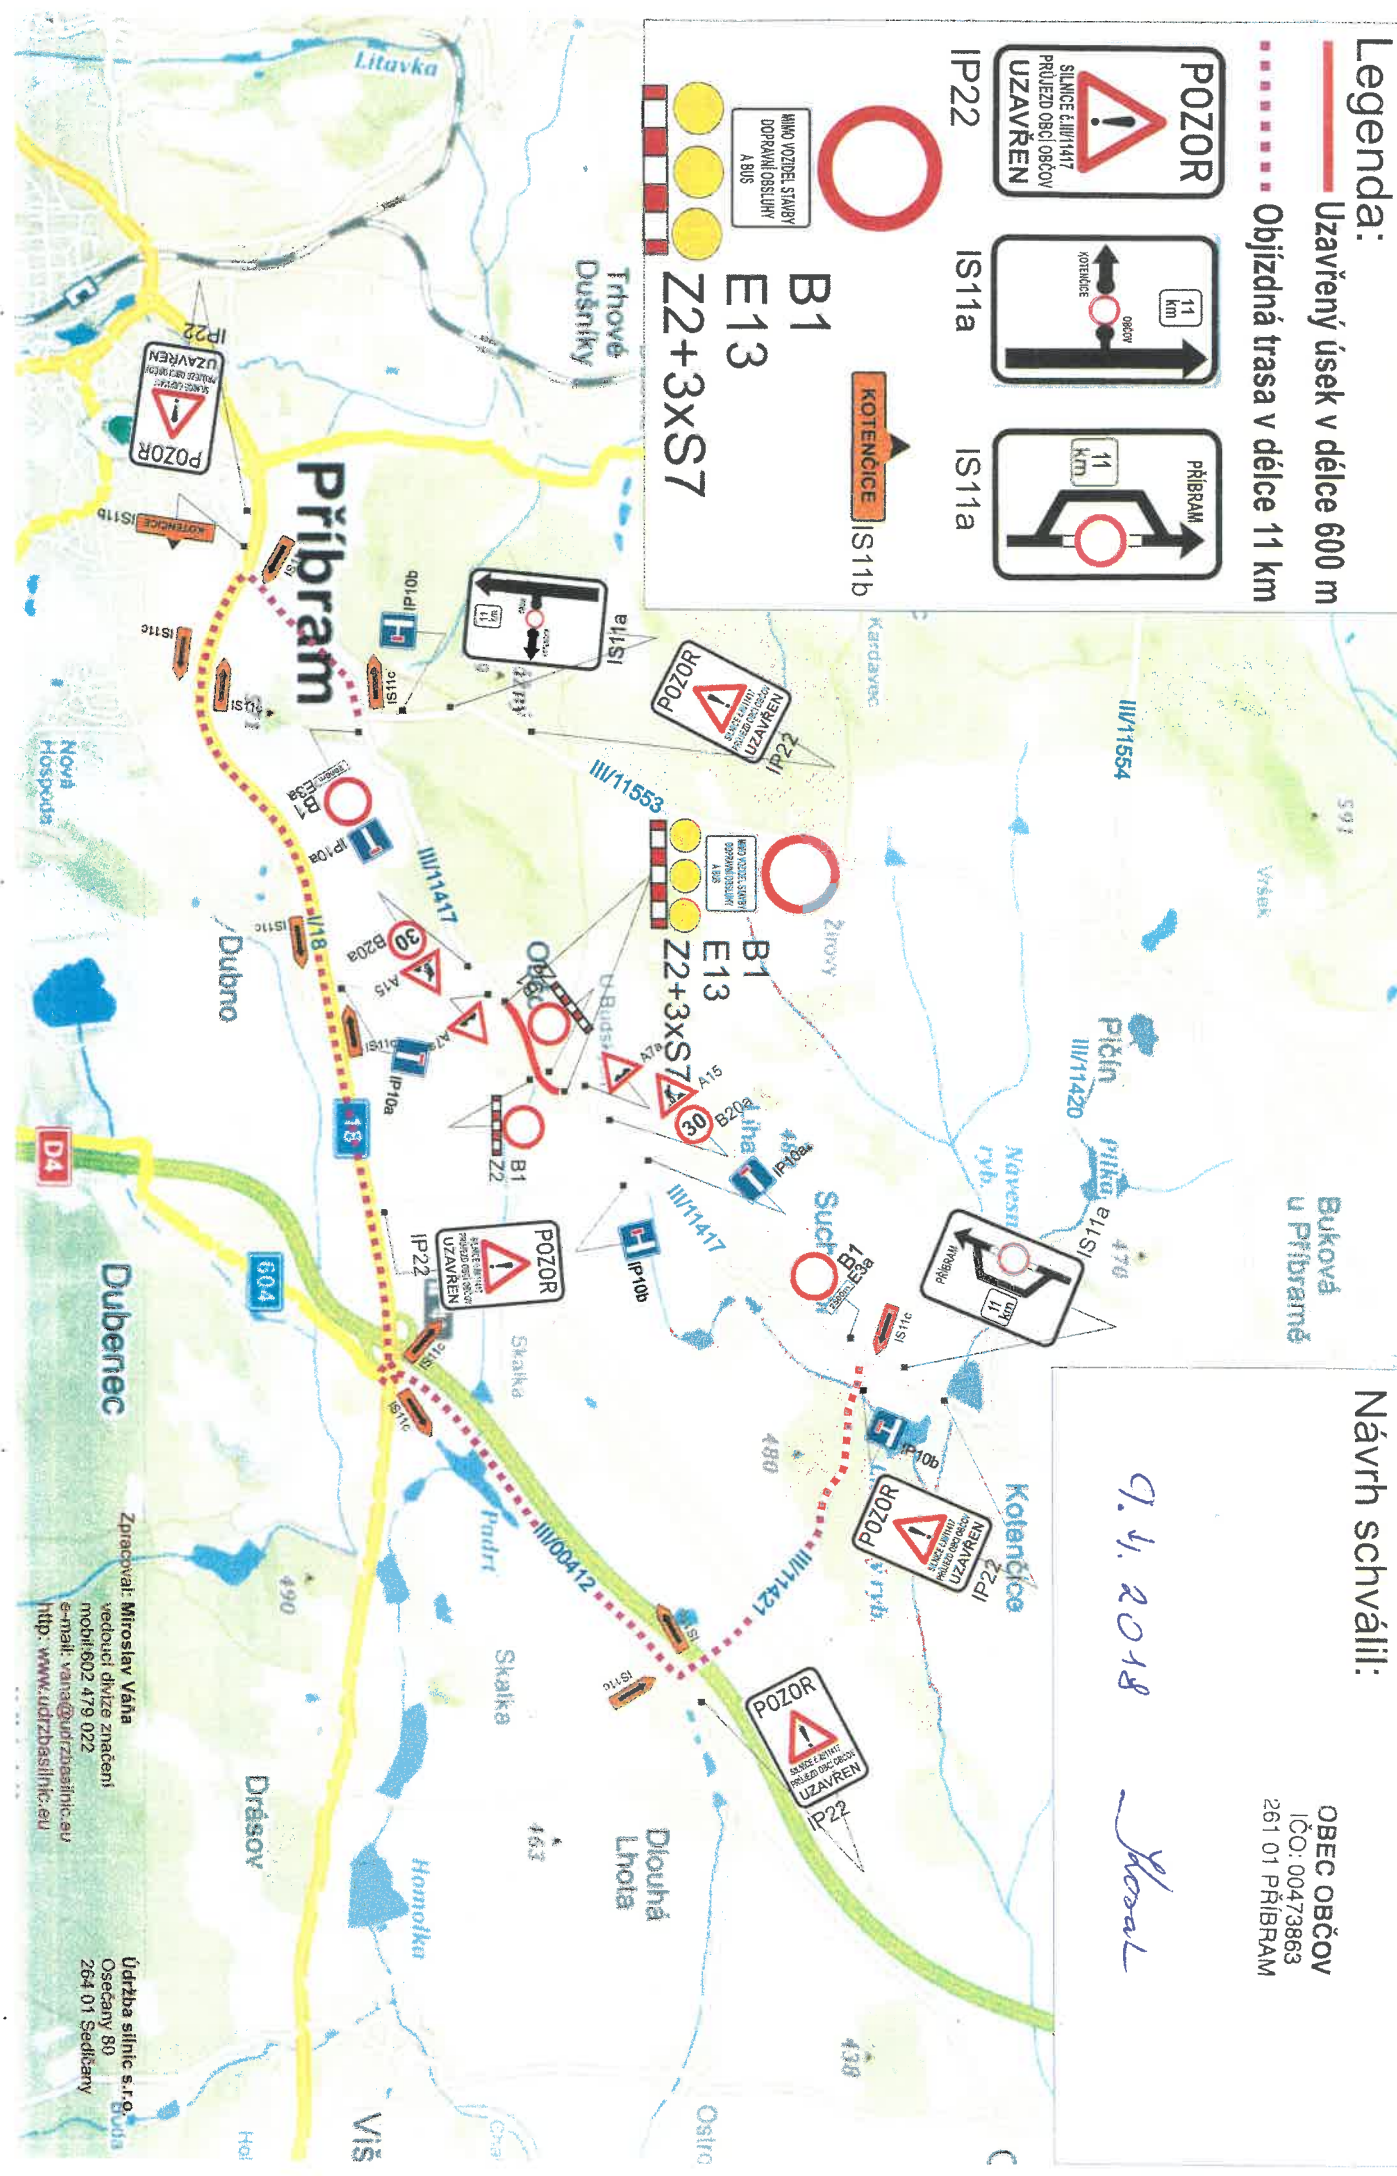

Zpracoval: Miroslav Vaňa  
vedoucí divize značení  
mobil: 602 479 022  
e-mail: vana@udrtzbasilnic.eu  
http: www.udrtzbasilnic.eu

Údržba silnic s.r.o.  
Osečany 80  
264 01 Sedlářany